


| | |
|--------------|--|
| TYTUŁ: | ZALĄCZNIK GRAFICZNY DO ZGŁOSZENIA ROBÓT BUDOWLANYCH ZAINSTALOWANIE URZĄDZEŃ SYSTEMOWYCH DO ZABAWY |
| INWESTOR: | GMINA BABORÓW ul. DĄBROWSKICH 2a 48 - 120 Baborów |
| BRANŻA: | ARCHITEKTONICZNO - BUDOWLANA |
| LOKALIZACJA: | JEDN. EWID.: BABORÓW-OBSZAR WIEJSKI OBREB: TLUSTOMOSTY GMINA BABORÓW DZ. NR 6/36 |
| TYTUŁ: | LOKALIZACJA PLACU ZABAW |
| OPRACOWAŁ: | PRZEDSIĘBIORSTWO USŁUGOWO - BUDOWLANE "AGWA" S.C. ul. Królowej Jadwigi 1 48 - 100 Głubczyce tel. 77 485 21 79 500 253 296 arch. RAFAL SKOUMAL |
| DATA: | GRUDZIEŃ 2013 |
| NR RYSUNKU: | 01 |
| SKALA: | 1:500 |

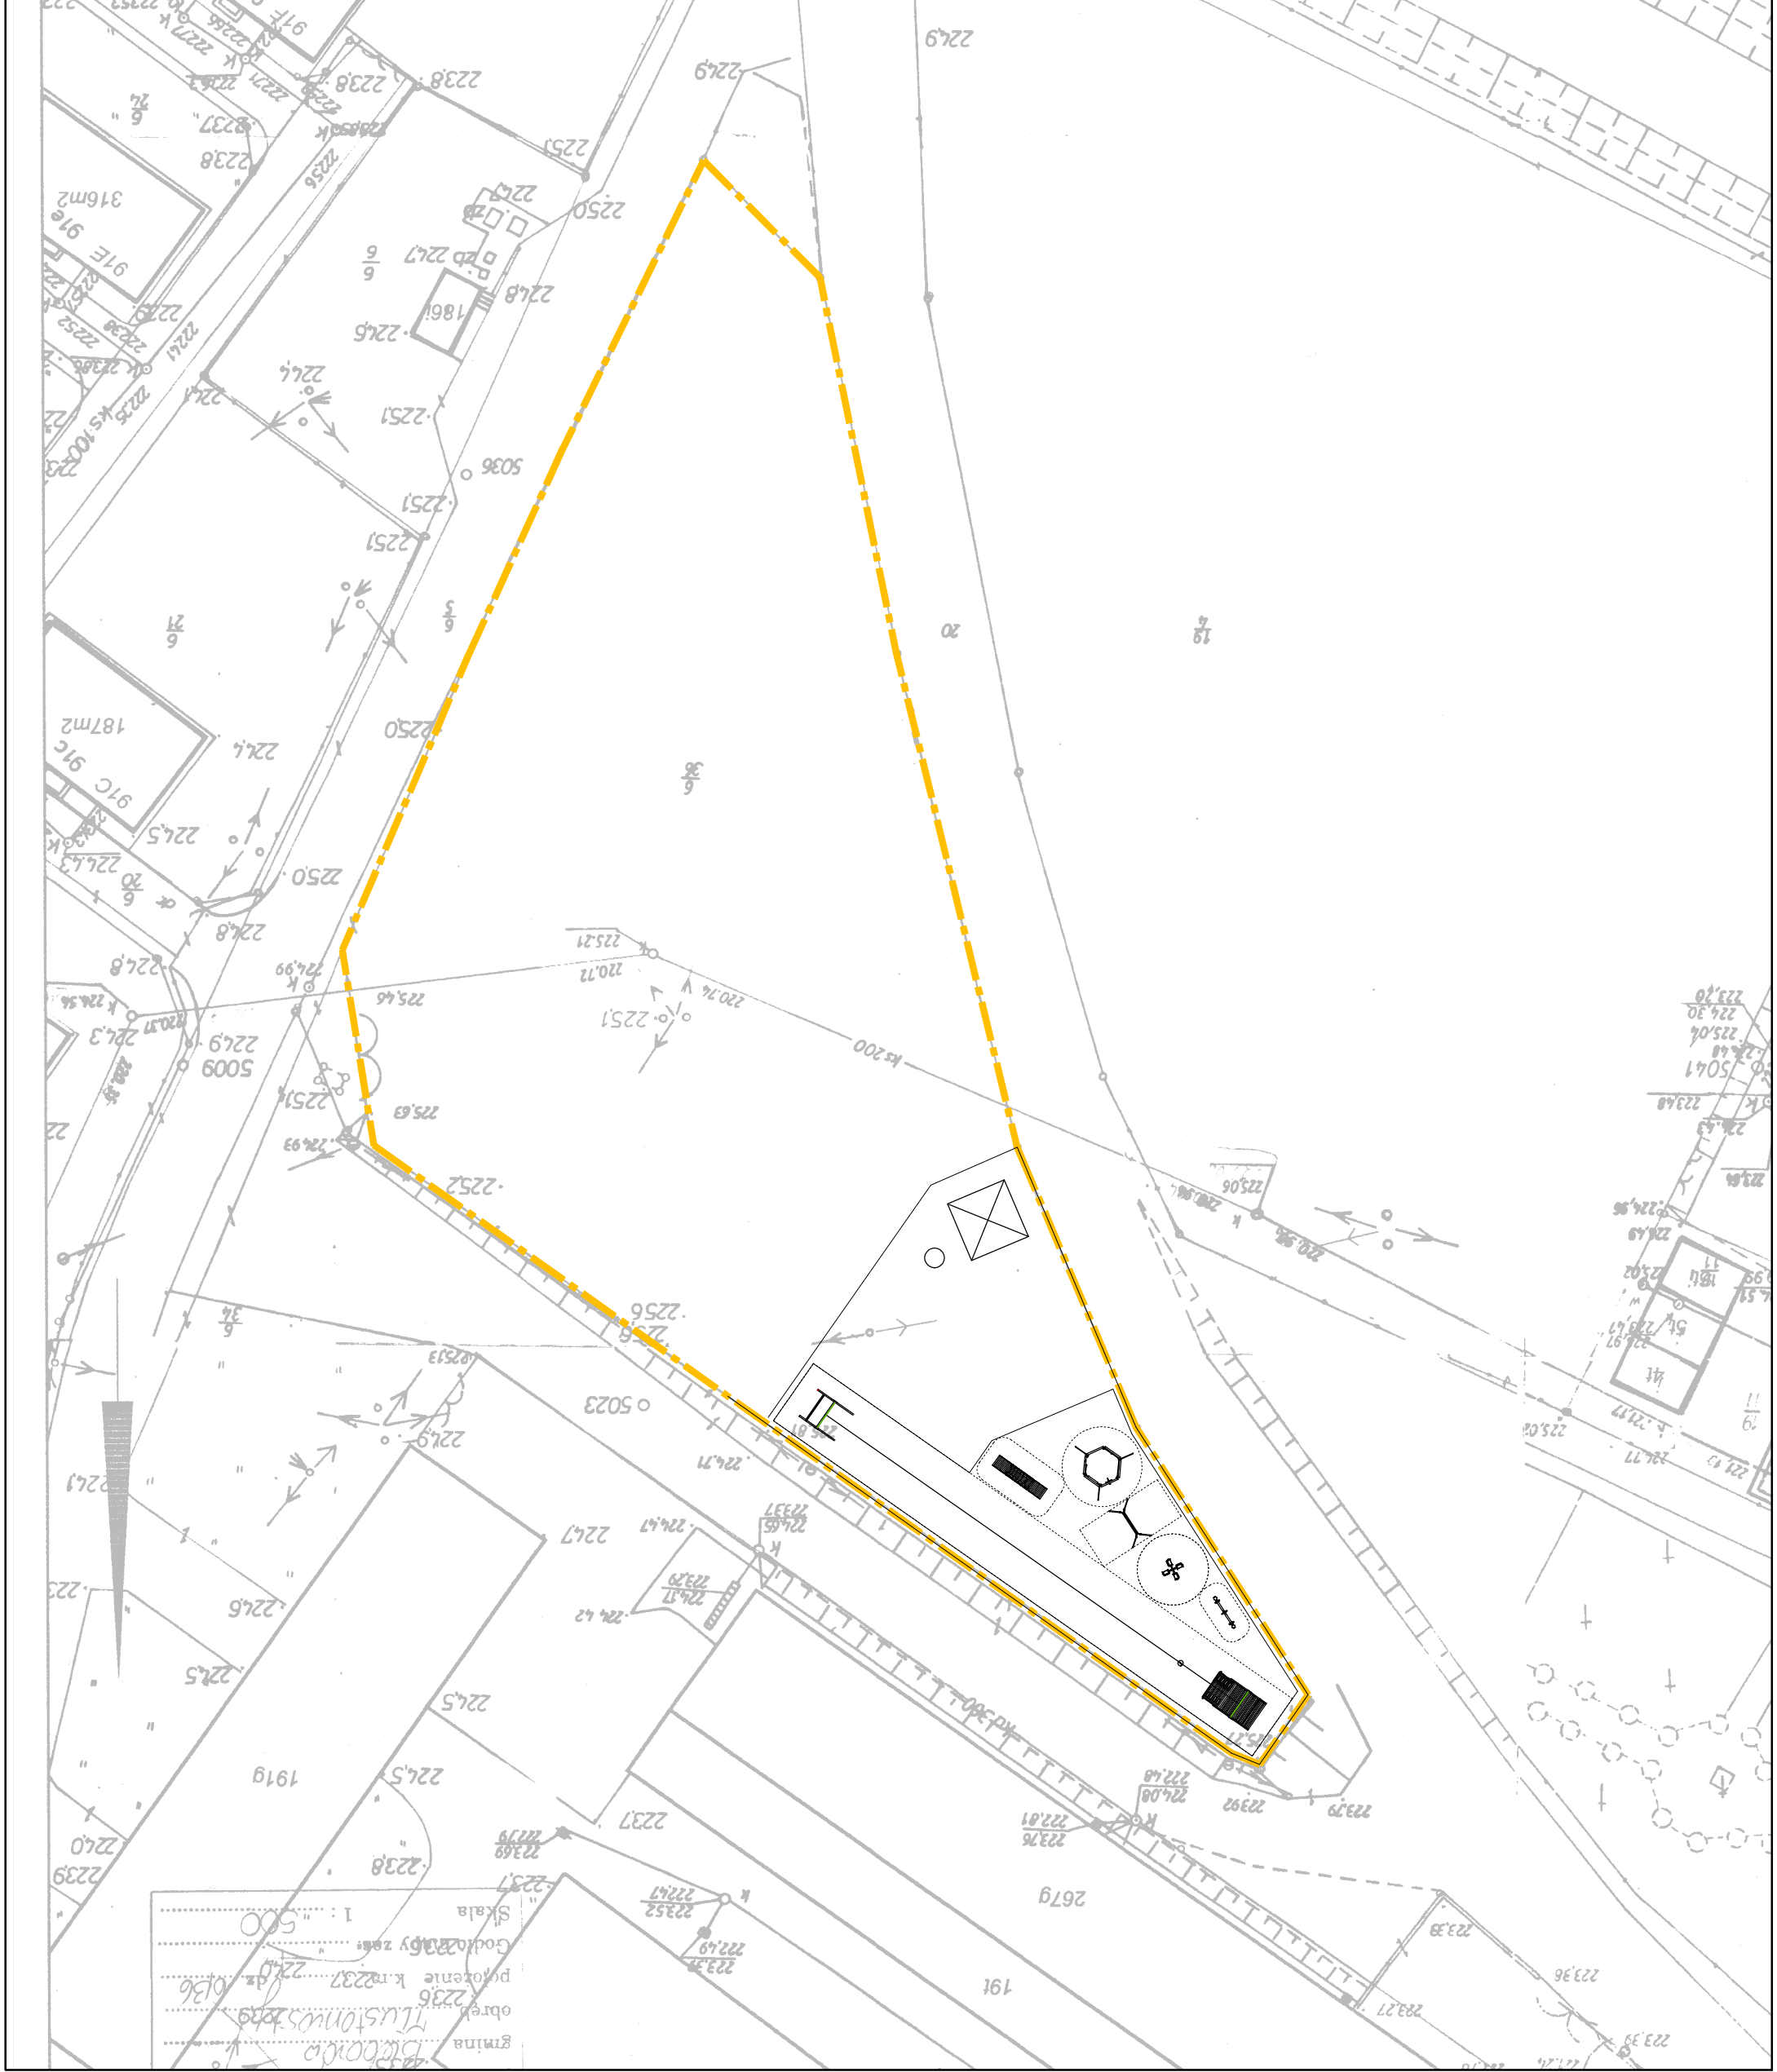

STARSOSTA GŁUBCZYCKI
Powiatowy Ośrodek Dokumentacji Geodezyjnej i Kartograficznej w Głubczycach.
I Kartograficznej w Głubczycach.
Reprodukcje, rozpowszechnianie i rozprzeczanie niniejszego dokumentu wymaga zezwolenia, o którym mowa w art. 18 ustawy z dnia 17 maja 1949 r. - Prawo Geodezyjne i Kartograficzne (Dz.U. Nr 30, poz. 163 z późniejszymi zmianami).

Głubczyce (dane) Z up. STARSOSTA
115 2013

STARSOSTA GŁUBCZYCKI
Powiatowy Ośrodek Dokumentacji Geodezyjnej i Kartograficznej w Głubczycach.
I Kartograficznej w Głubczycach.
Reprodukcje, rozpowszechnianie i rozprzeczanie niniejszego dokumentu wymaga zezwolenia, o którym mowa w art. 18 ustawy z dnia 17 maja 1949 r. - Prawo Geodezyjne i Kartograficzne (Dz.U. Nr 30, poz. 163 z późniejszymi zmianami).

Głubczyce (dane) Z up. STARSOSTA
115 2013

Skala 1:500
Godzina 2013
północne k. 2237
ob. 2236
gmina Baborów
Dz. nr 6/36